


PROSPETTO SUD- EST

PROSPETTO NORD- OVEST

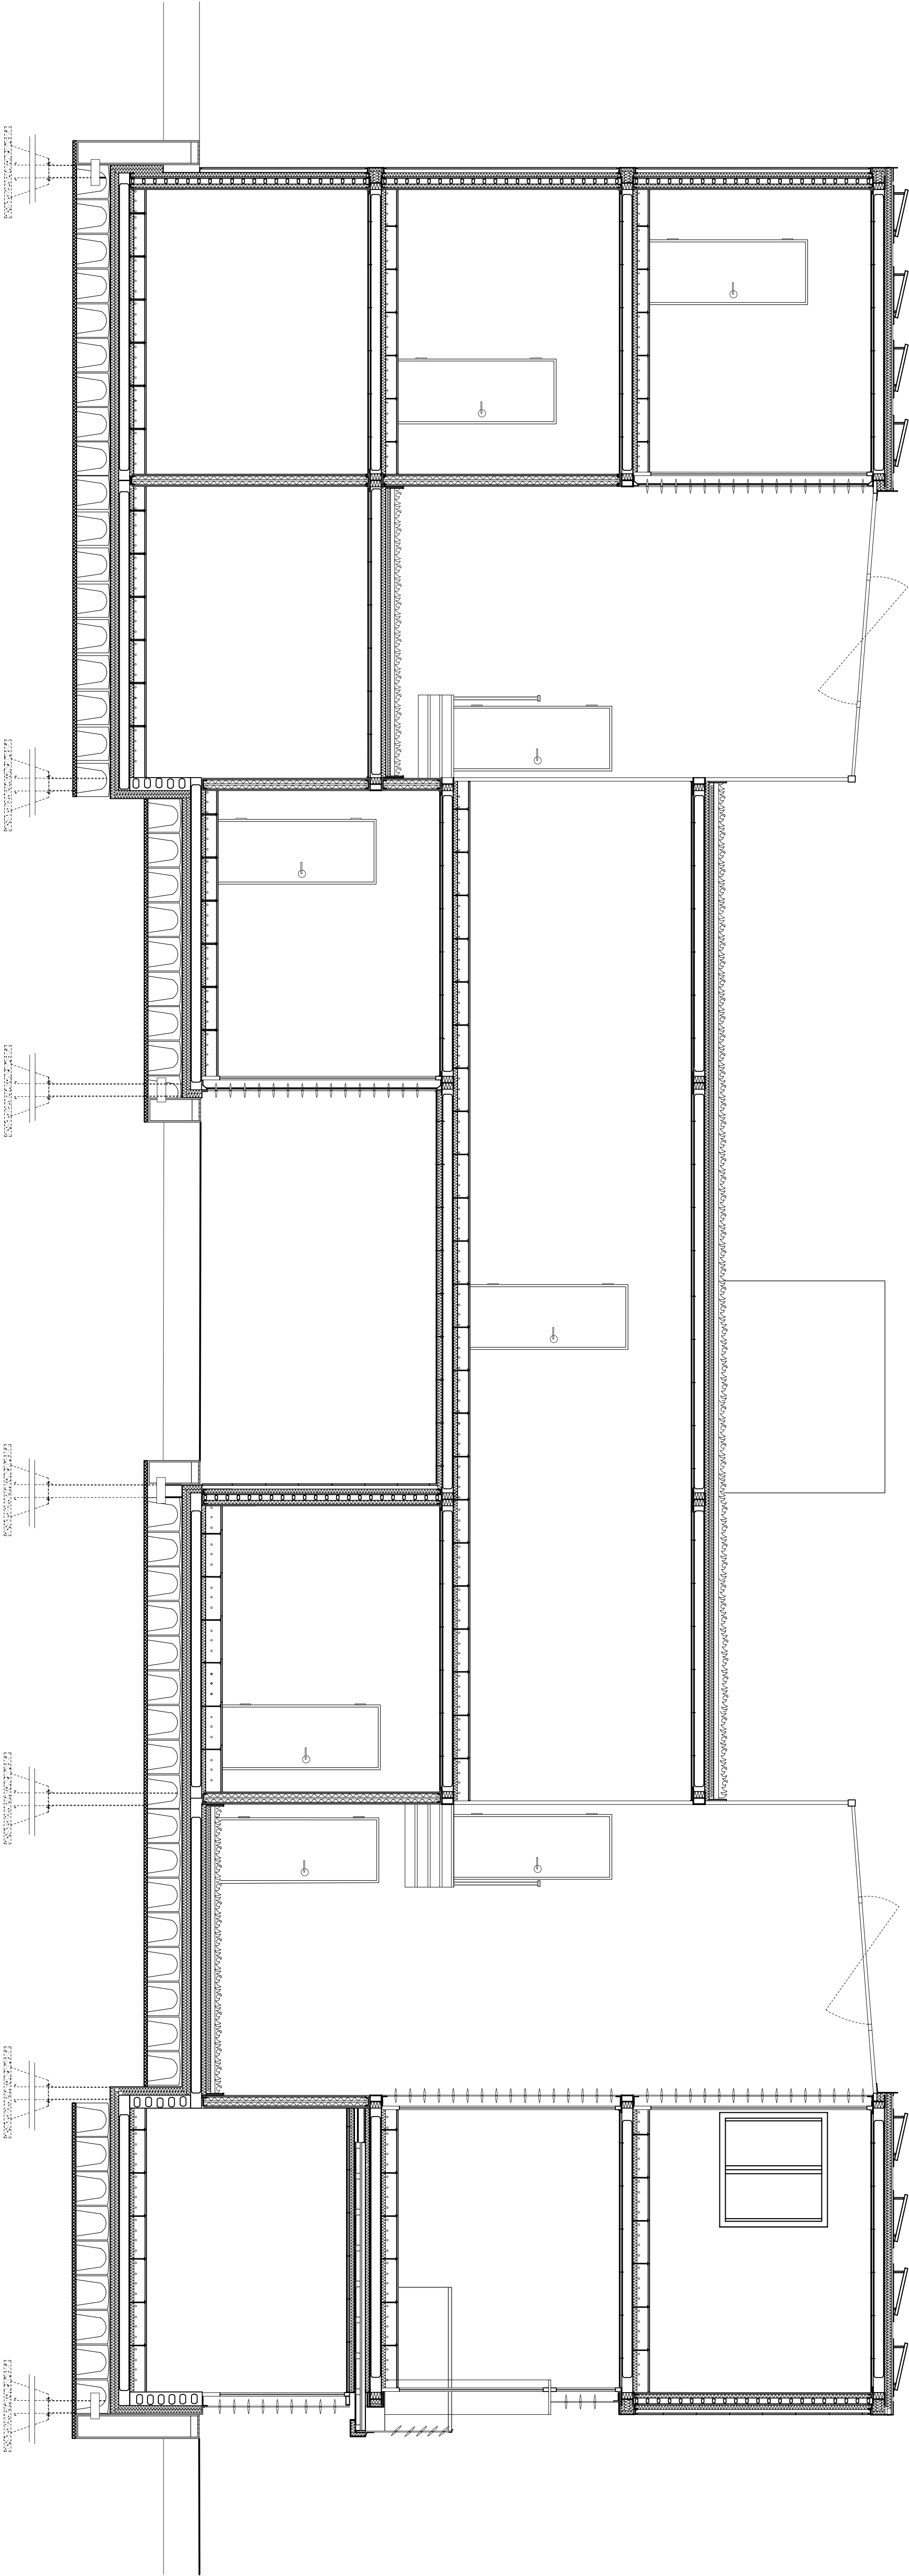

SEZIONE BB'