




SEZIONE ORIZZONTALE, PANNELLO OPACO DI TAMPONAMENTO

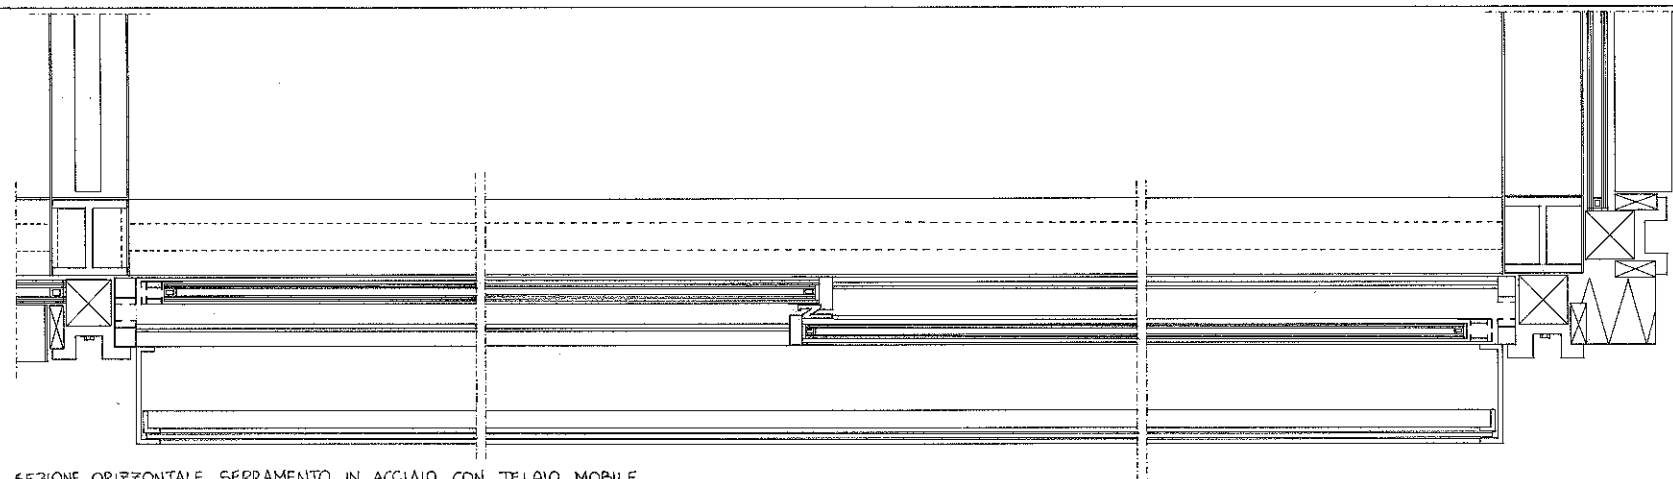

SEZIONE ORIZZONTALE, SERRAMENTO IN ACCIAIO CON TELAIO MOBILE

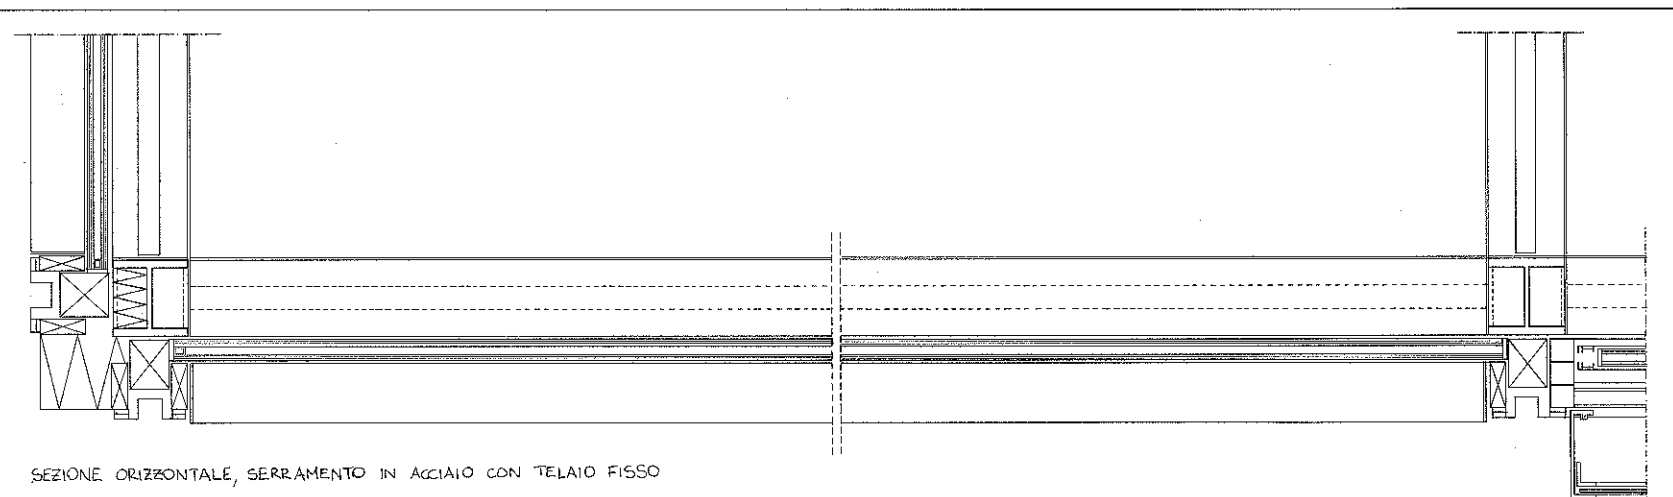

SEZIONE ORIZZONTALE, SERRAMENTO IN ACCIAIO CON TELAIO FISSO

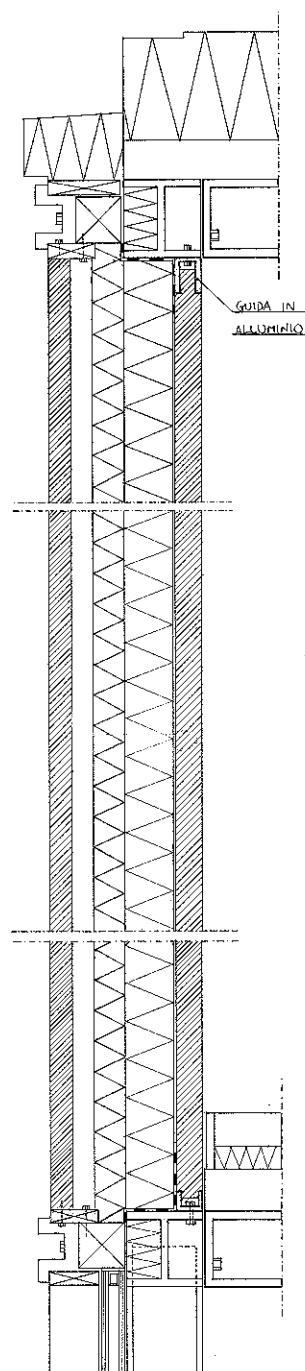

SEZIONE VERTICALE, PANNELLO DI TAMPONAMENTO