



SEZIONE E-E SOLUZIONE 1 : COPERTURA DATA DALL'INTRADOSSO DEL BALCONE SUPERIORE

PANNELLI ABBASSATI E CHIUSI

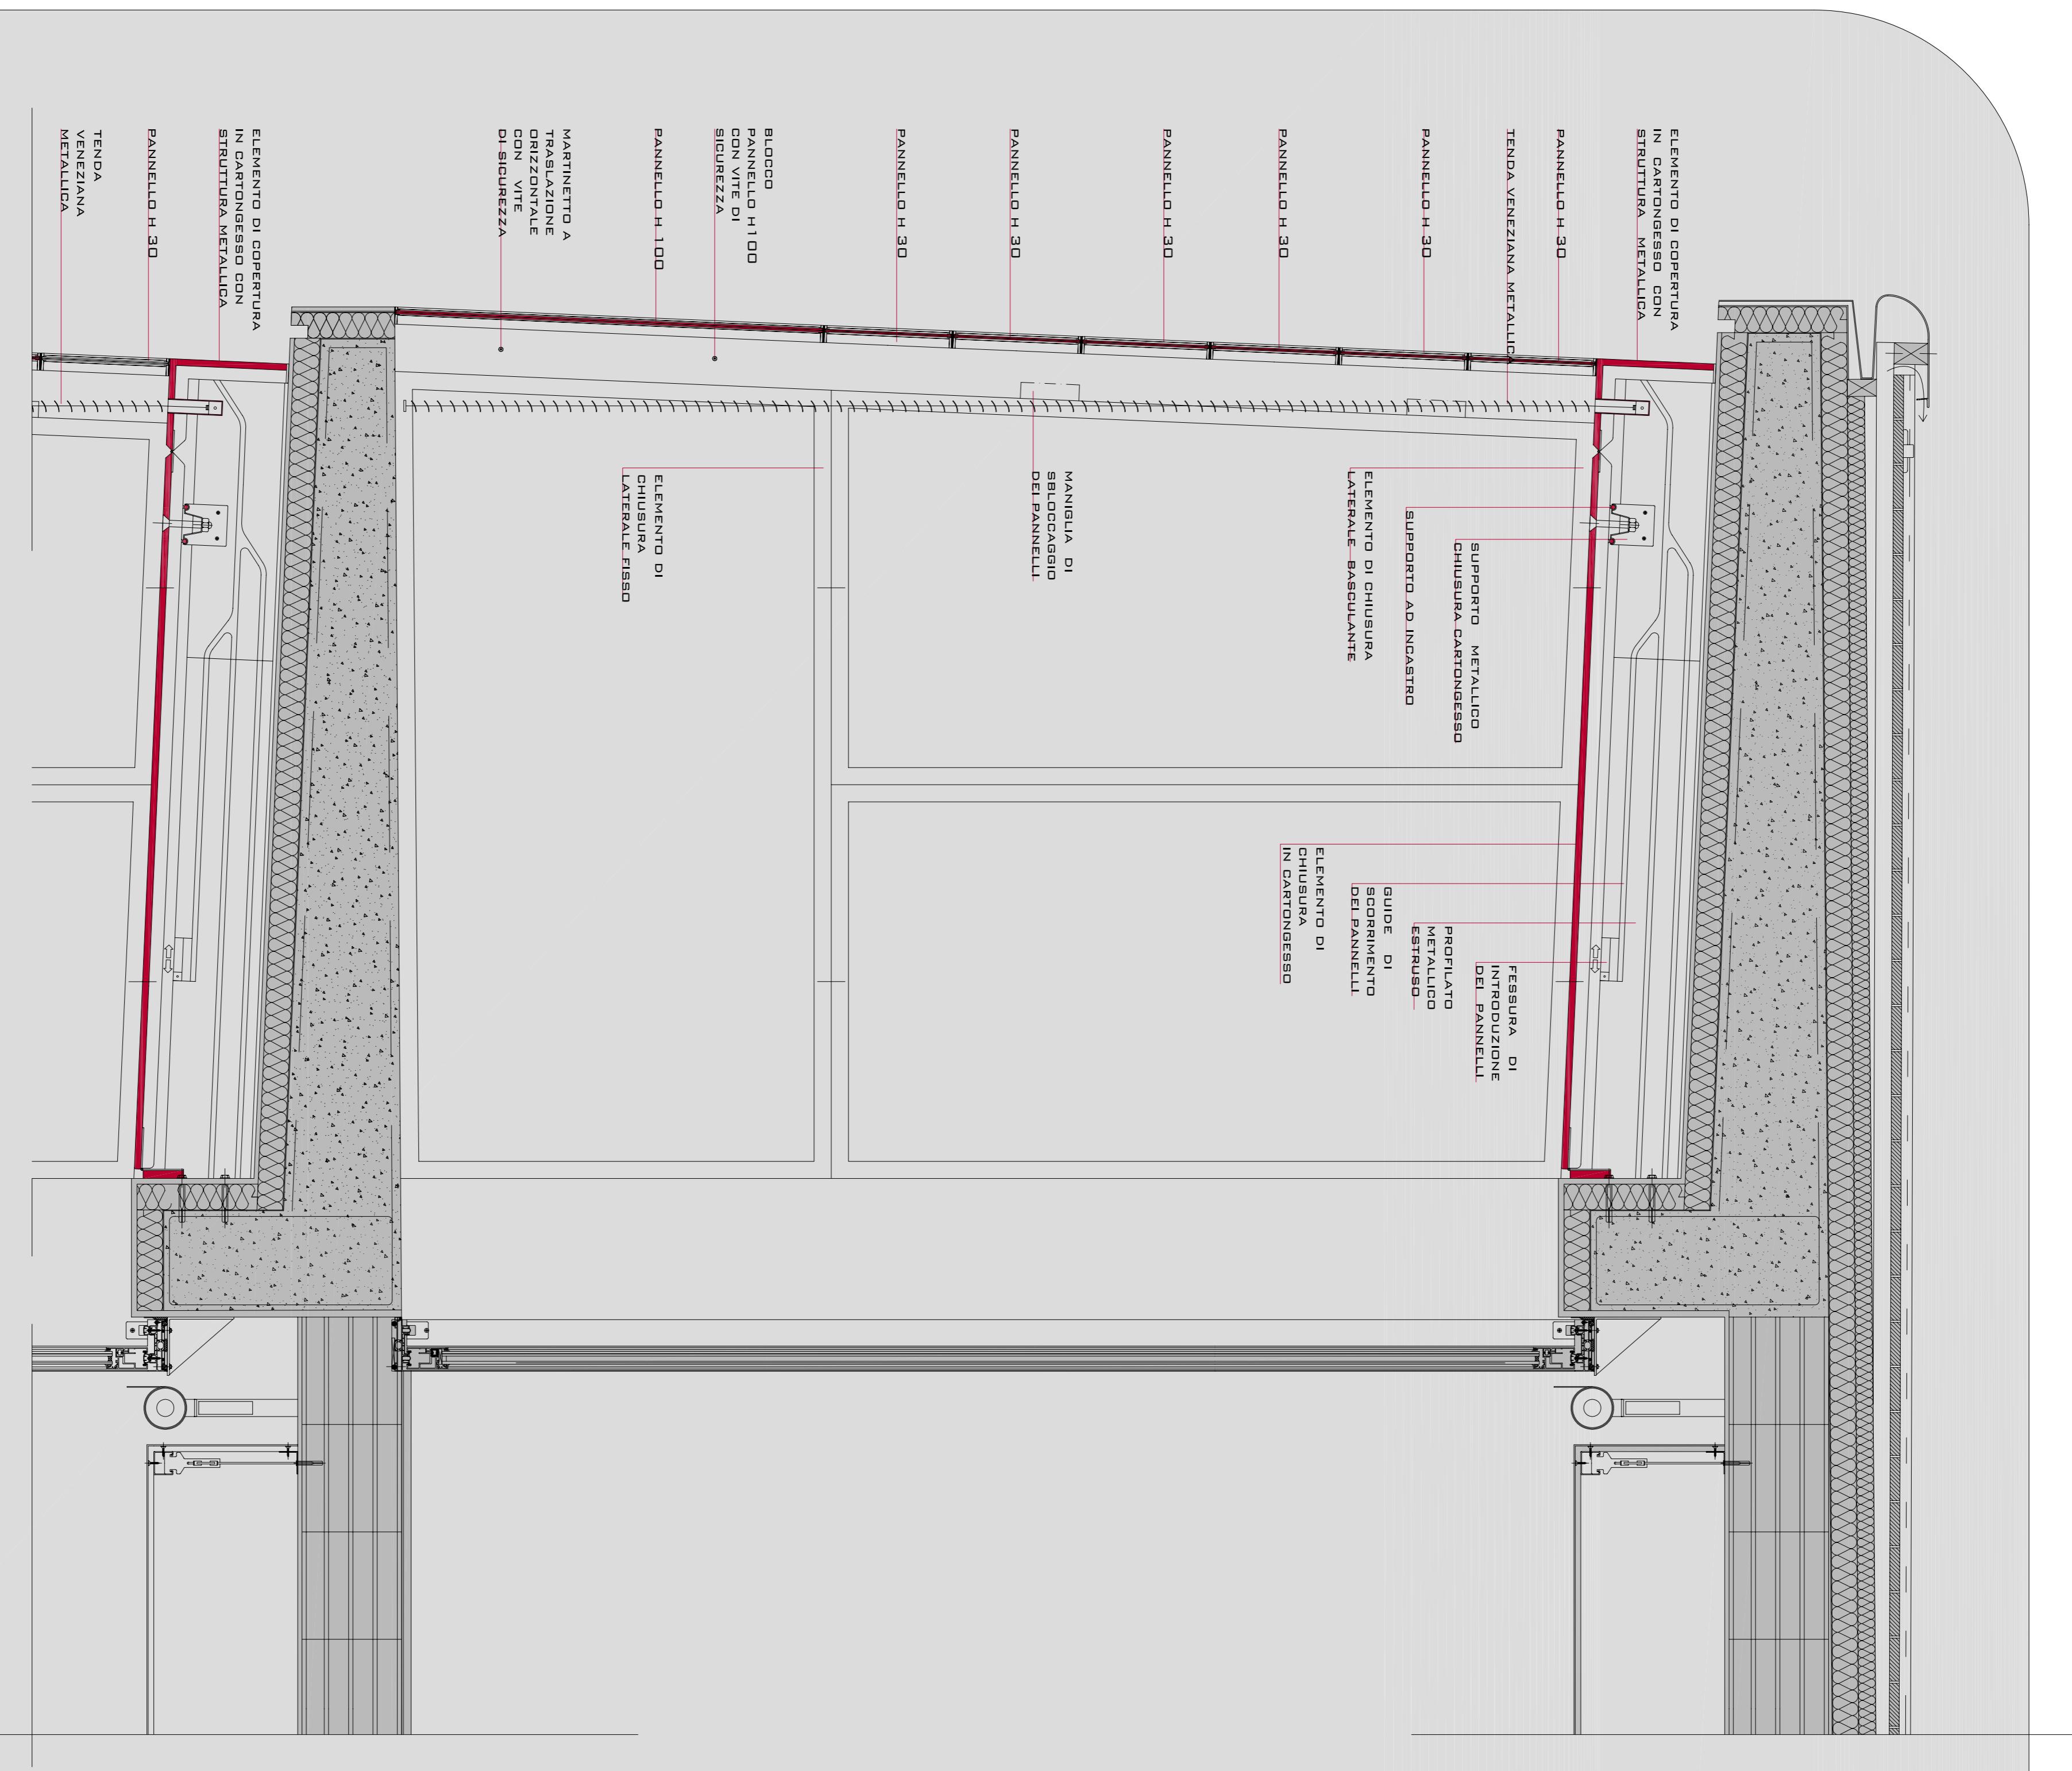

SCALA 1 : 10 1

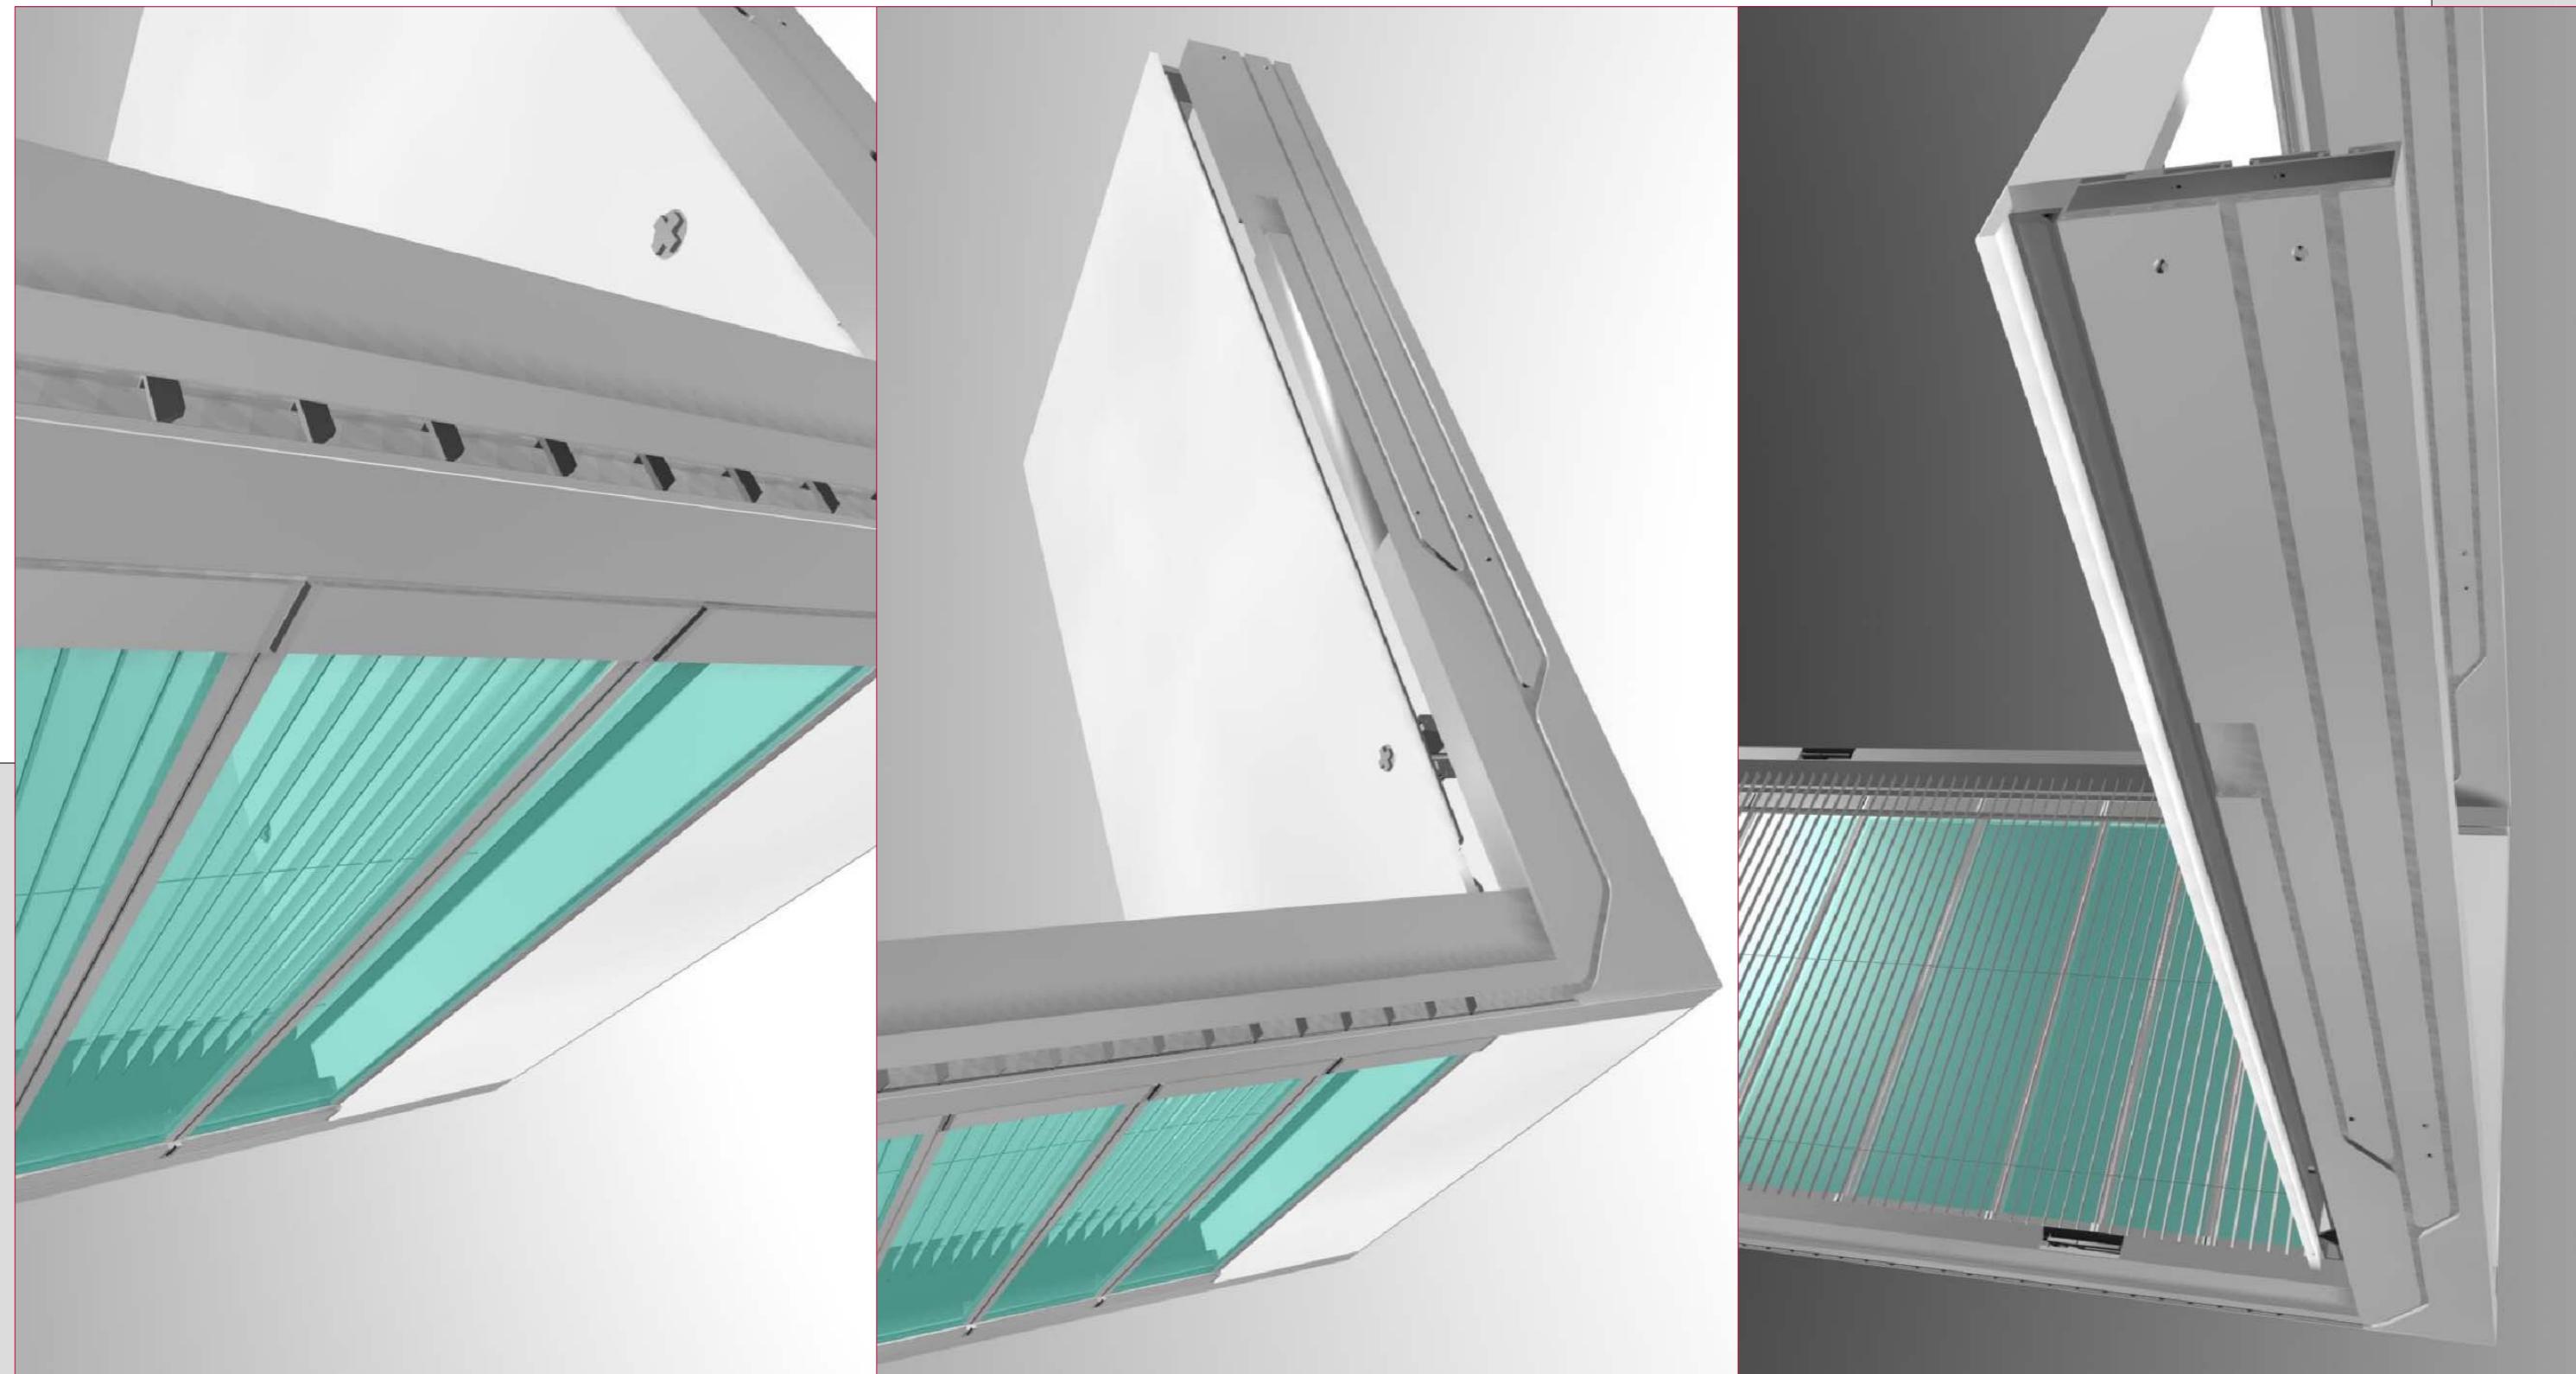

T. 1

UNIVERSITÀ DEGLI STUDI DI FIRENZE
FACOLTÀ DI ARCHITETTURA
CORSO DI LAUREA IN ARCHITETTURA

A. A. 2005/2006

TESI DI LAUREA

.CDF+

RELATORE:

PROF. MARCO SALA

CORRELATORE: ING. ANDREA MAFFEZZONI

LATUREANDO:

FULVIO ZORZI