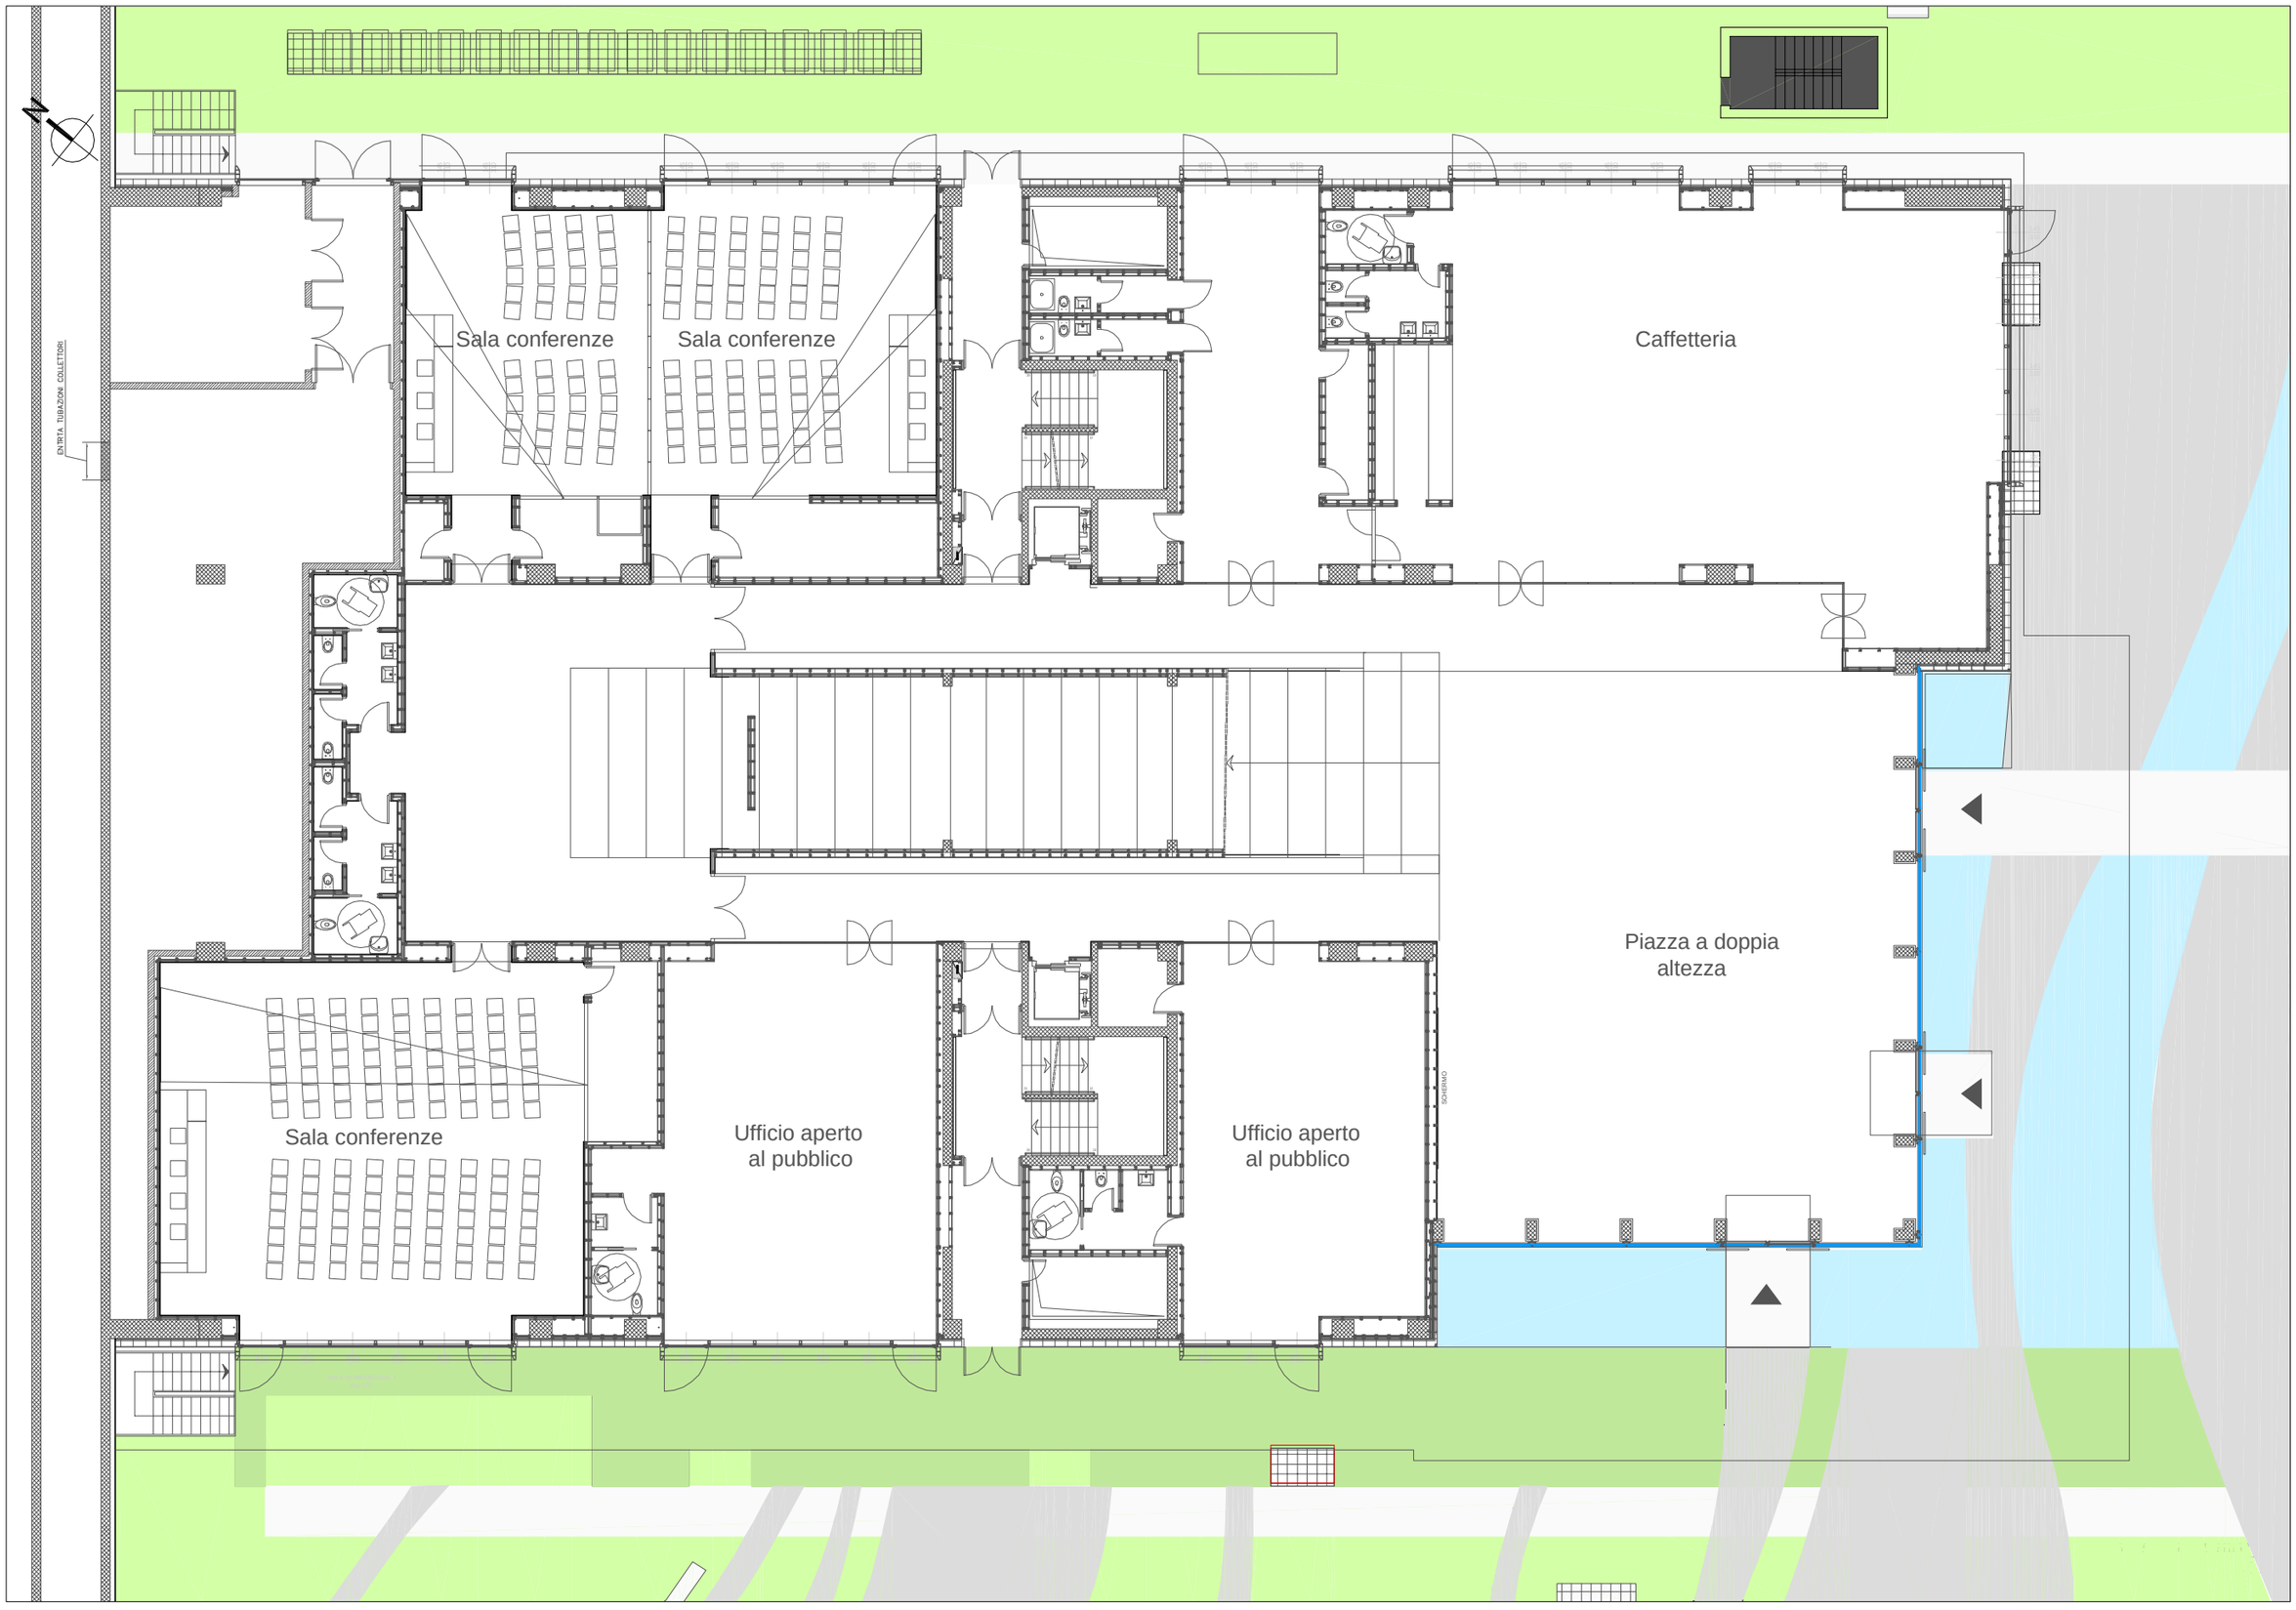
N
ENTRTA TUBAZONI COLLETTORI
Sala conferenze
Sala conferenze
Caffetteria
Piazza a doppia altezza
Sala conferenze
Ufficio aperto al pubblico
Ufficio aperto al pubblico
SCHEMA