


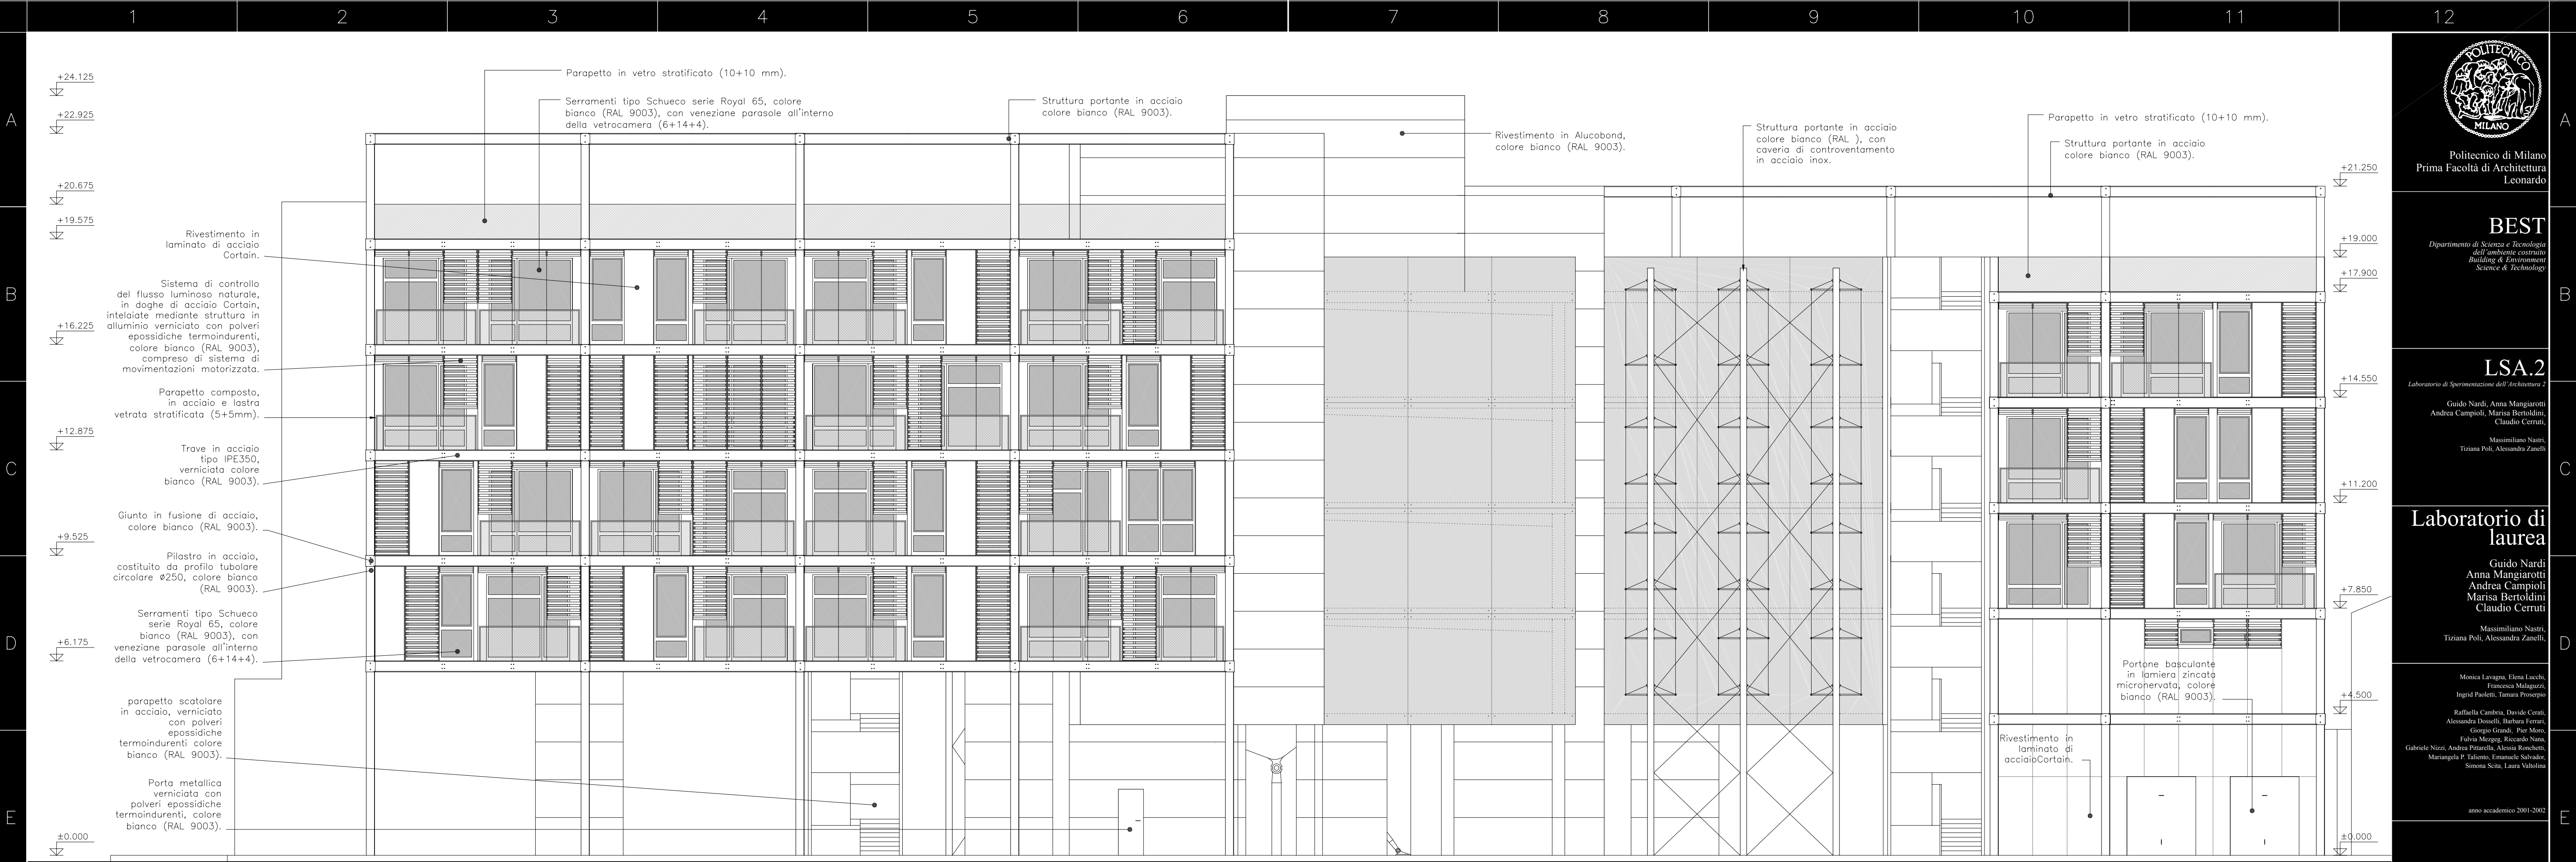

Prospetto su via A. Nota - scala 1:100



Sezione B-B - scala 1:100



Politecnico di Milano
Prima Facoltà di Architettura
Leonardo

BEST

Dipartimento di Scienza e Tecnologia
dell'ambiente costruito
Building & Environment
Science & Technology

LSA.2

Laboratorio di Spérimentazione dell'architettura 2

Guido Nardi, Anna Mangiarotti,
Andrea Campioli, Marisa Bertoldini,
Claudio Cerruti,
Massimiliano Nardi,
Tiziana Poli, Alessandra Zanelli

**Laboratorio di
laurea**

Guido Nardi
Anna Mangiarotti
Andrea Campioli
Marisa Bertoldini
Claudio Cerruti
Massimiliano Nardi,
Tiziana Poli, Alessandra Zanelli

Monica Lavagna, Elena Lucchi,
Francesca Magagnoli,
Ingrid Padellani, Tamara Proserpio
Raffaella Cambria, Davide Cerri,
Alessandra Donelli, Barbara Ferrari,
Giovanna Gatti, Patrizia
Fulvia Minguzzi, Riccardo Nanni,
Gabriele Nizzi, Andrea Pizzelli, Alessia Ronchetti,
Marcella P. Salento, Emanuele Schiavone,
Simona Scita, Laura Valsolmi

anno accademico 2001-2002



Legenda

**COLLEGIO
BICOCCA**

Progetto di un collegio per
studenti universitari, per
l'Istituto per il Diritto allo
Studio dell'Università
degli Studi Bicocca

Dania Alfieri
matr. 173660

Marco Pozzi
matr. 171872

relatore
Prof. Anna Mangiarotti

Progetto definitivo:
prospetto su via A. Nota
e sezione B-B

data
24 luglio 2002

20