


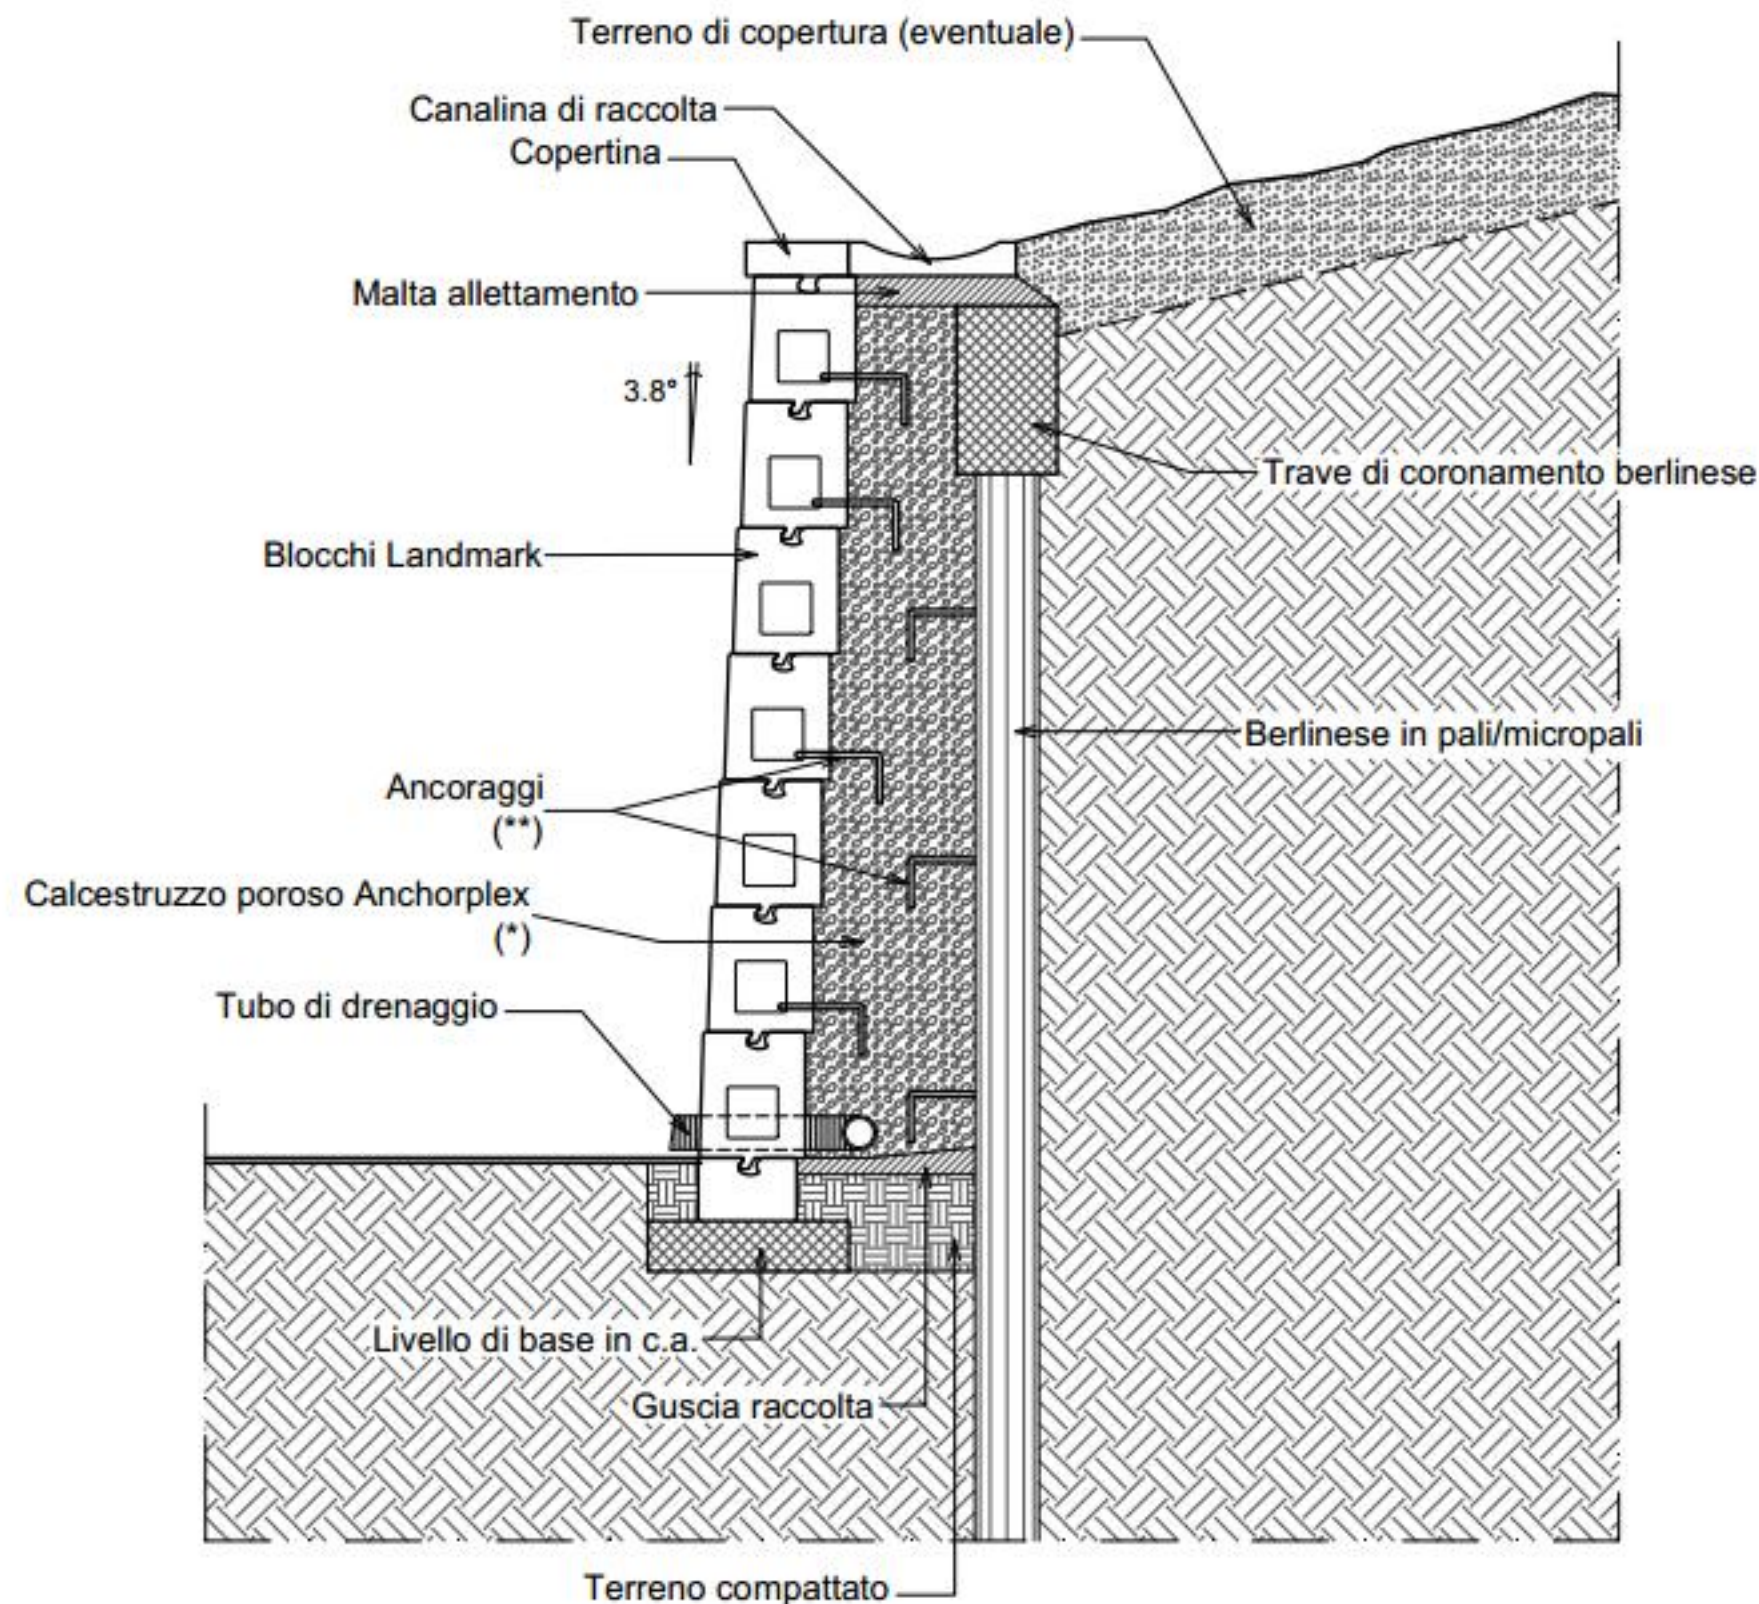

PRESCRIZIONI MATERIALI

(*) Calcestruzzo Anchorplex®:

- Aggregati: ghiaia frantumata 10/20
- Rapporto cemento/aggregati: 1/6
- Acqua: 10/12.5lt ogni 25kg di cemento
- Resistenza a compressione: >10MPa

(**) Ancoraggi:

- Materiale: barre in acciaio $\varnothing 16$ (ad aderenza migliorata)
- Trattamento consigliato: zincatura
- Interasse verticale: 76cm (2 corsi)
- Interasse orizzontale: 140cm (7 corsi)