


SEZIONE 1 scala 1:100

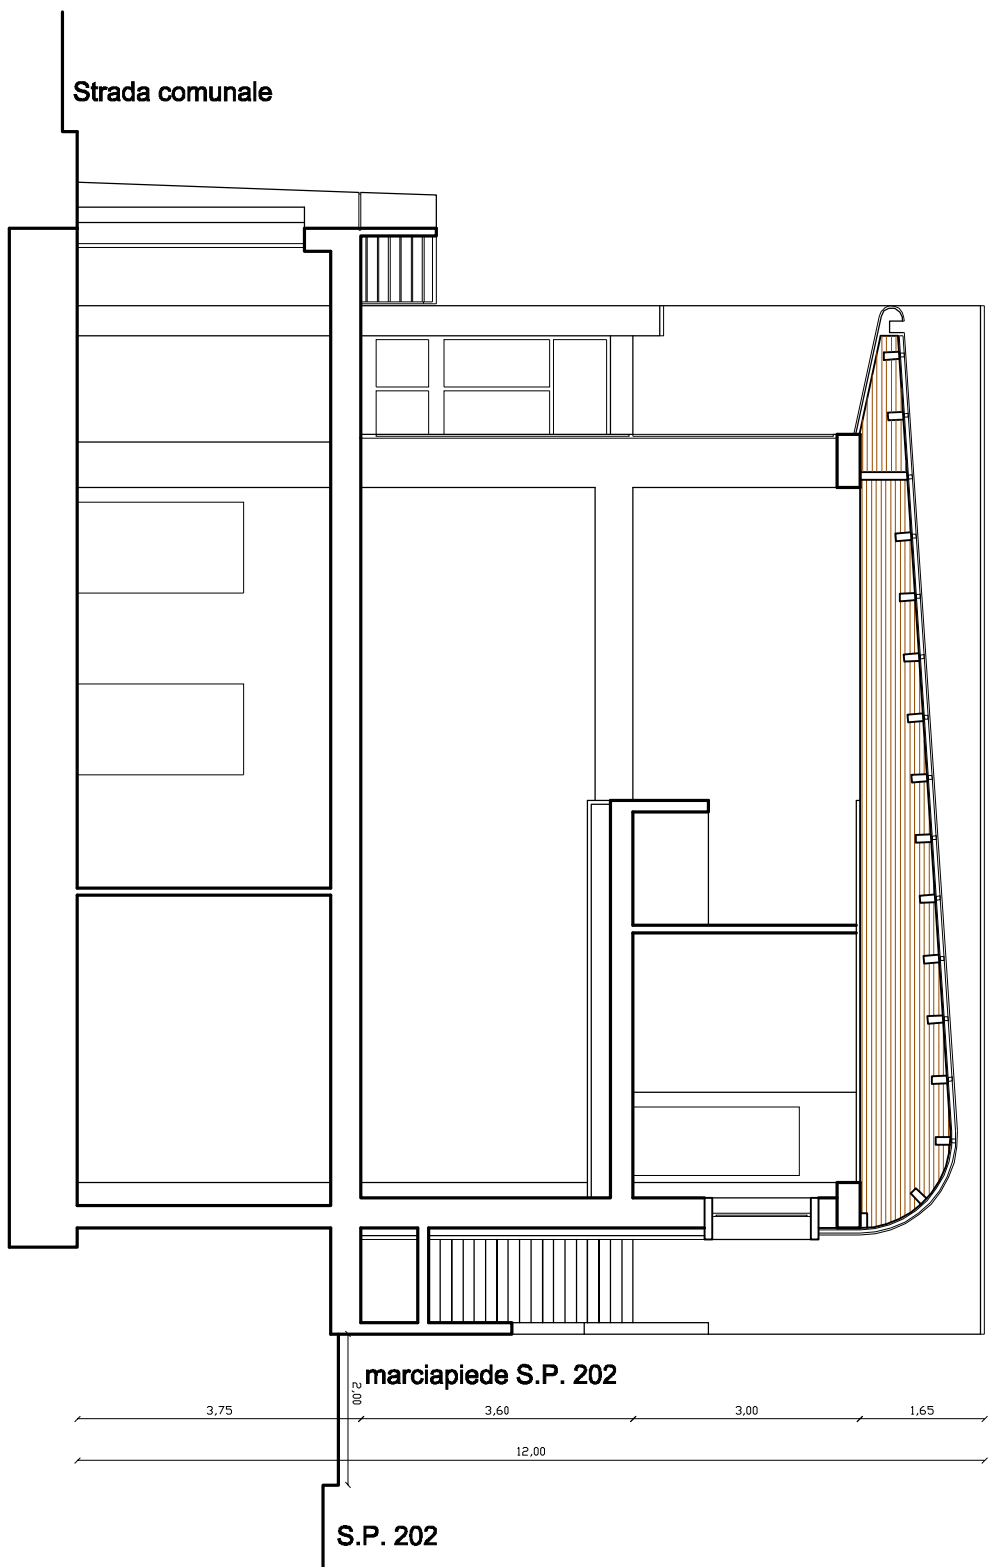

SEZIONE 2 scala 1:100

